





## APARTAMENTY NAD MORZEM

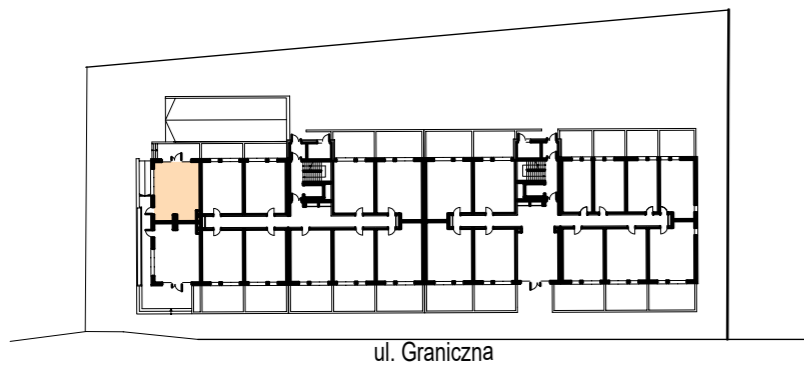


← plaża 100 m

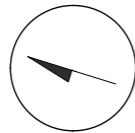

### Lokal B.0.U.2 parter

1 lokal usługowy	42, 79 m <sup>2</sup>
2 wc	2, 60 m <sup>2</sup>
<b>45, 39 m<sup>2</sup></b>	

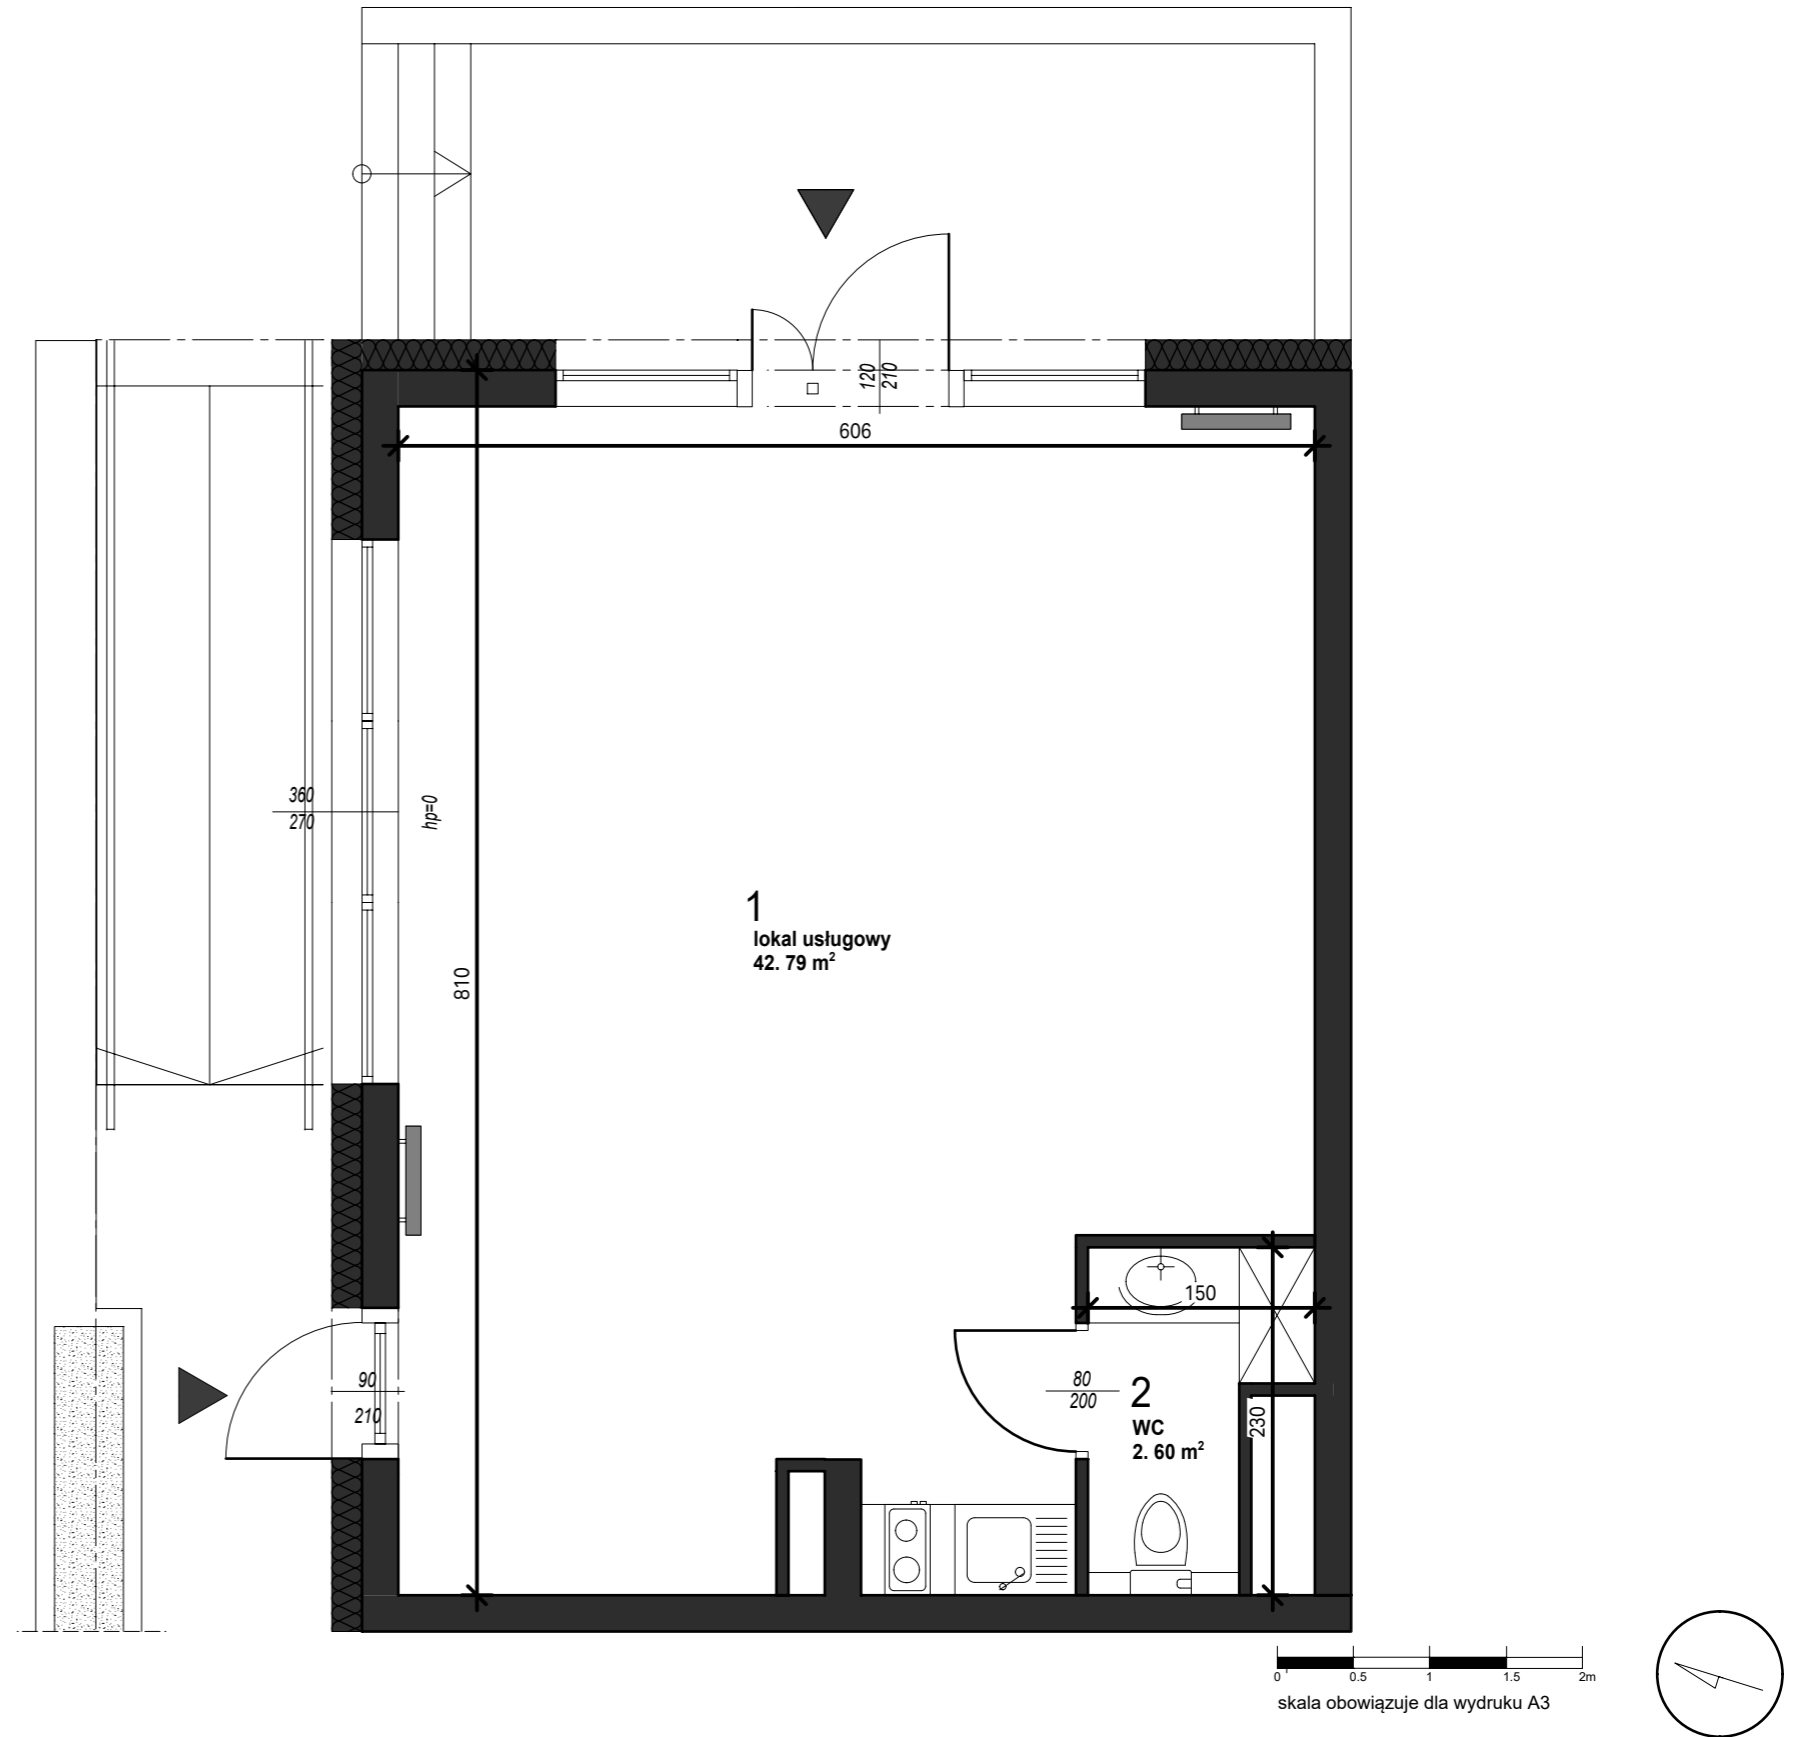

**morzlive**  
USTRONIE MORSKIE

Powierzchnie pomieszczeń i lokalizację urządzeń sanitarnych podano na podstawie projektu budowlanego. Możliwe jest wystąpienie niewielkich zmian w projekcie wykonawczym lub na etapie realizacji. Powierzchnia użytkowa lokalu mieszkalnego określona jest na podstawie Rozporządzenia Ministra Rozwoju z dn. 11.09.2020 r. w sprawie szczegółowego zakresu i formy projektu budowlanego (Dz.U. 2020 poz. 1609), zgodnie z zasadami obmiaru zawartymi w normie PN-ISO 9836. Informacje na karcie nie stanowią oferty handlowej w rozumieniu art. 66 KC

**AREA**  
DEVELOPMENT

**archibox**  
pracownia projektowa