





APARTAMENTY NAD MORZEM

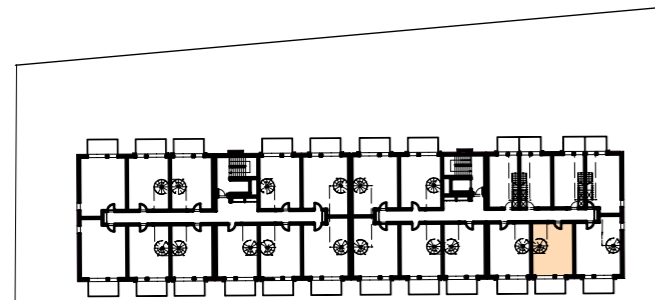

ul. Graniczna

← plaża 100 m

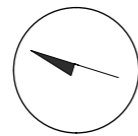

Lokal A.3.41 piętro 3


1 ŁAZIENKA	3,84 m ²
2 POKÓJ Z ANEKSEM	26,91 m ²
3 KORYTARZ	5,74 m ²
4 ANTRESOLA	29,20 m ²

65,69 m²


5 balkon 7,40²

morzlive
USTRONIE MORSKIE

MIESZKANIE POKAZOWE - WYKOŃCZONE POD KLUCZ

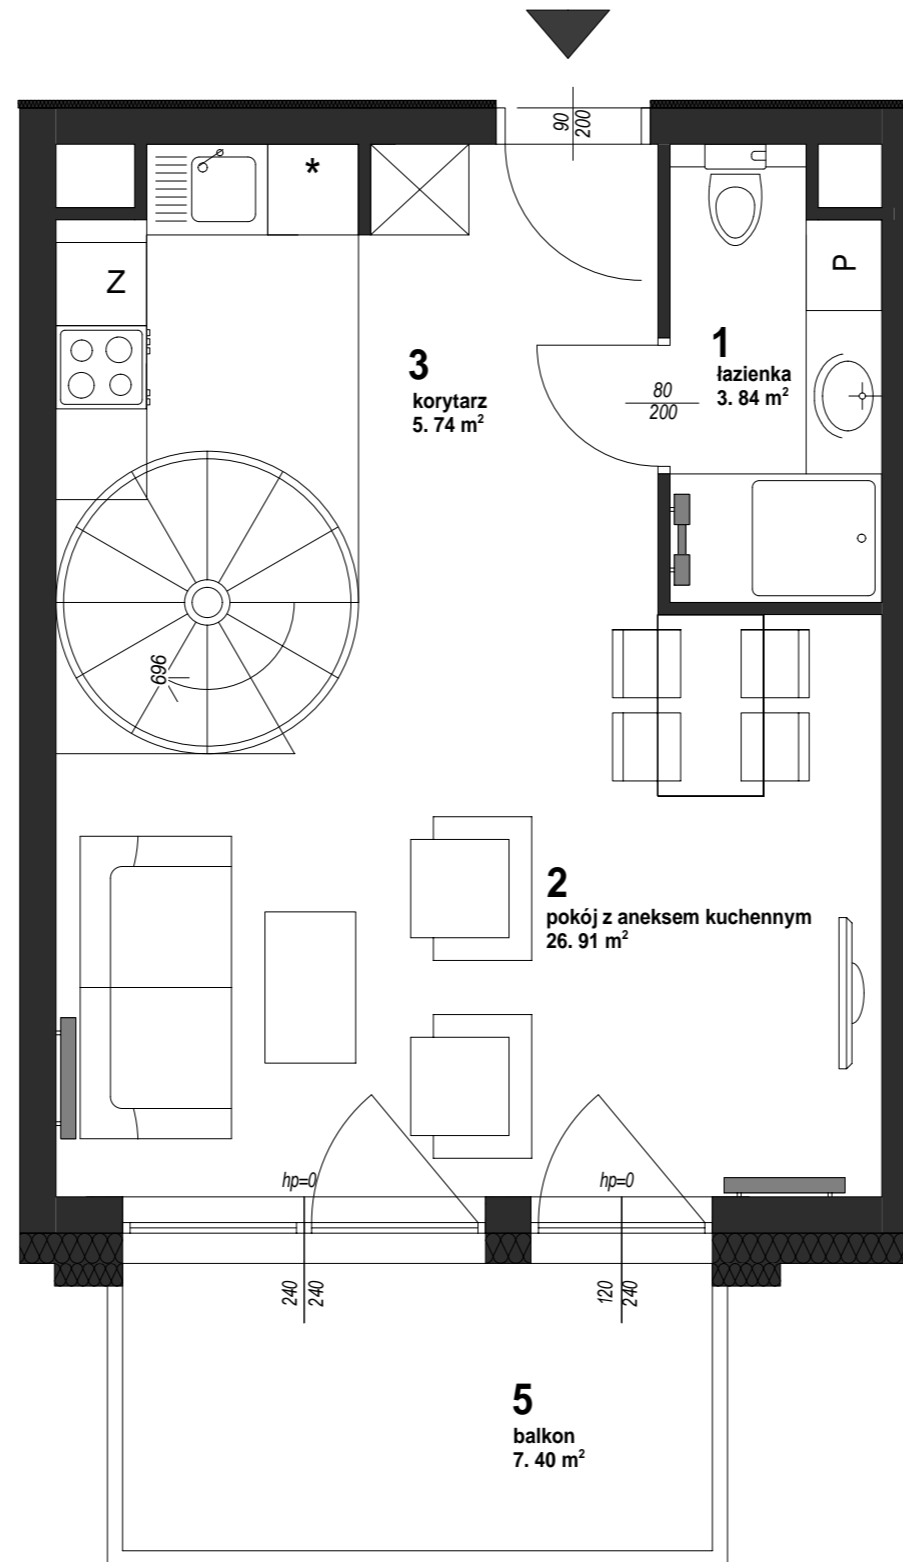


ANTRESOLA

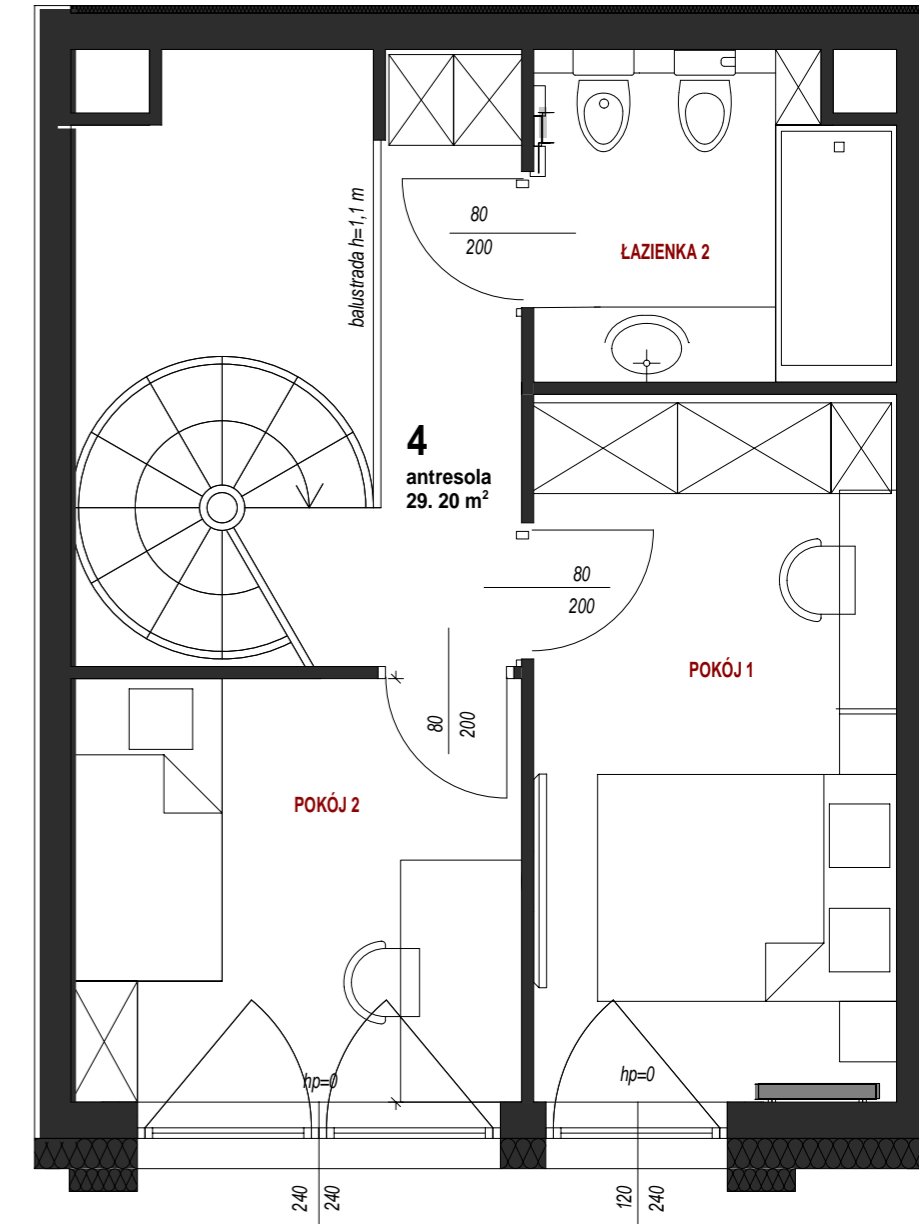

ARANŻACJA

0 0.5 1 1.5 2m
skala obowiązuje dla wydruku A3

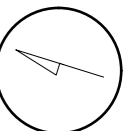

Powierzchnie pomieszczeń i lokalizację urządzeń sanitarnych podano na podstawie projektu budowlanego. Możliwe jest wystąpienie niewielkich zmian w projekcie wykonawczym lub na etapie realizacji. Powierzchnia użytkowa lokalu mieszkalnego określona jest na podstawie Rozporządzenia Ministra Rozwoju z dn. 11.09.2020 r. w sprawie szczegółowego zakresu i formy projektu budowlanego (Dz.U. 2020 poz. 1609), zgodnie z zasadami obmiaru zawartymi w normie PN-ISO 9836. Informacje na karcie nie stanowią oferty handlowej w rozumieniu art. 66 KC

AREA
DEVELOPMENT

archibox
pracownia projektowa